
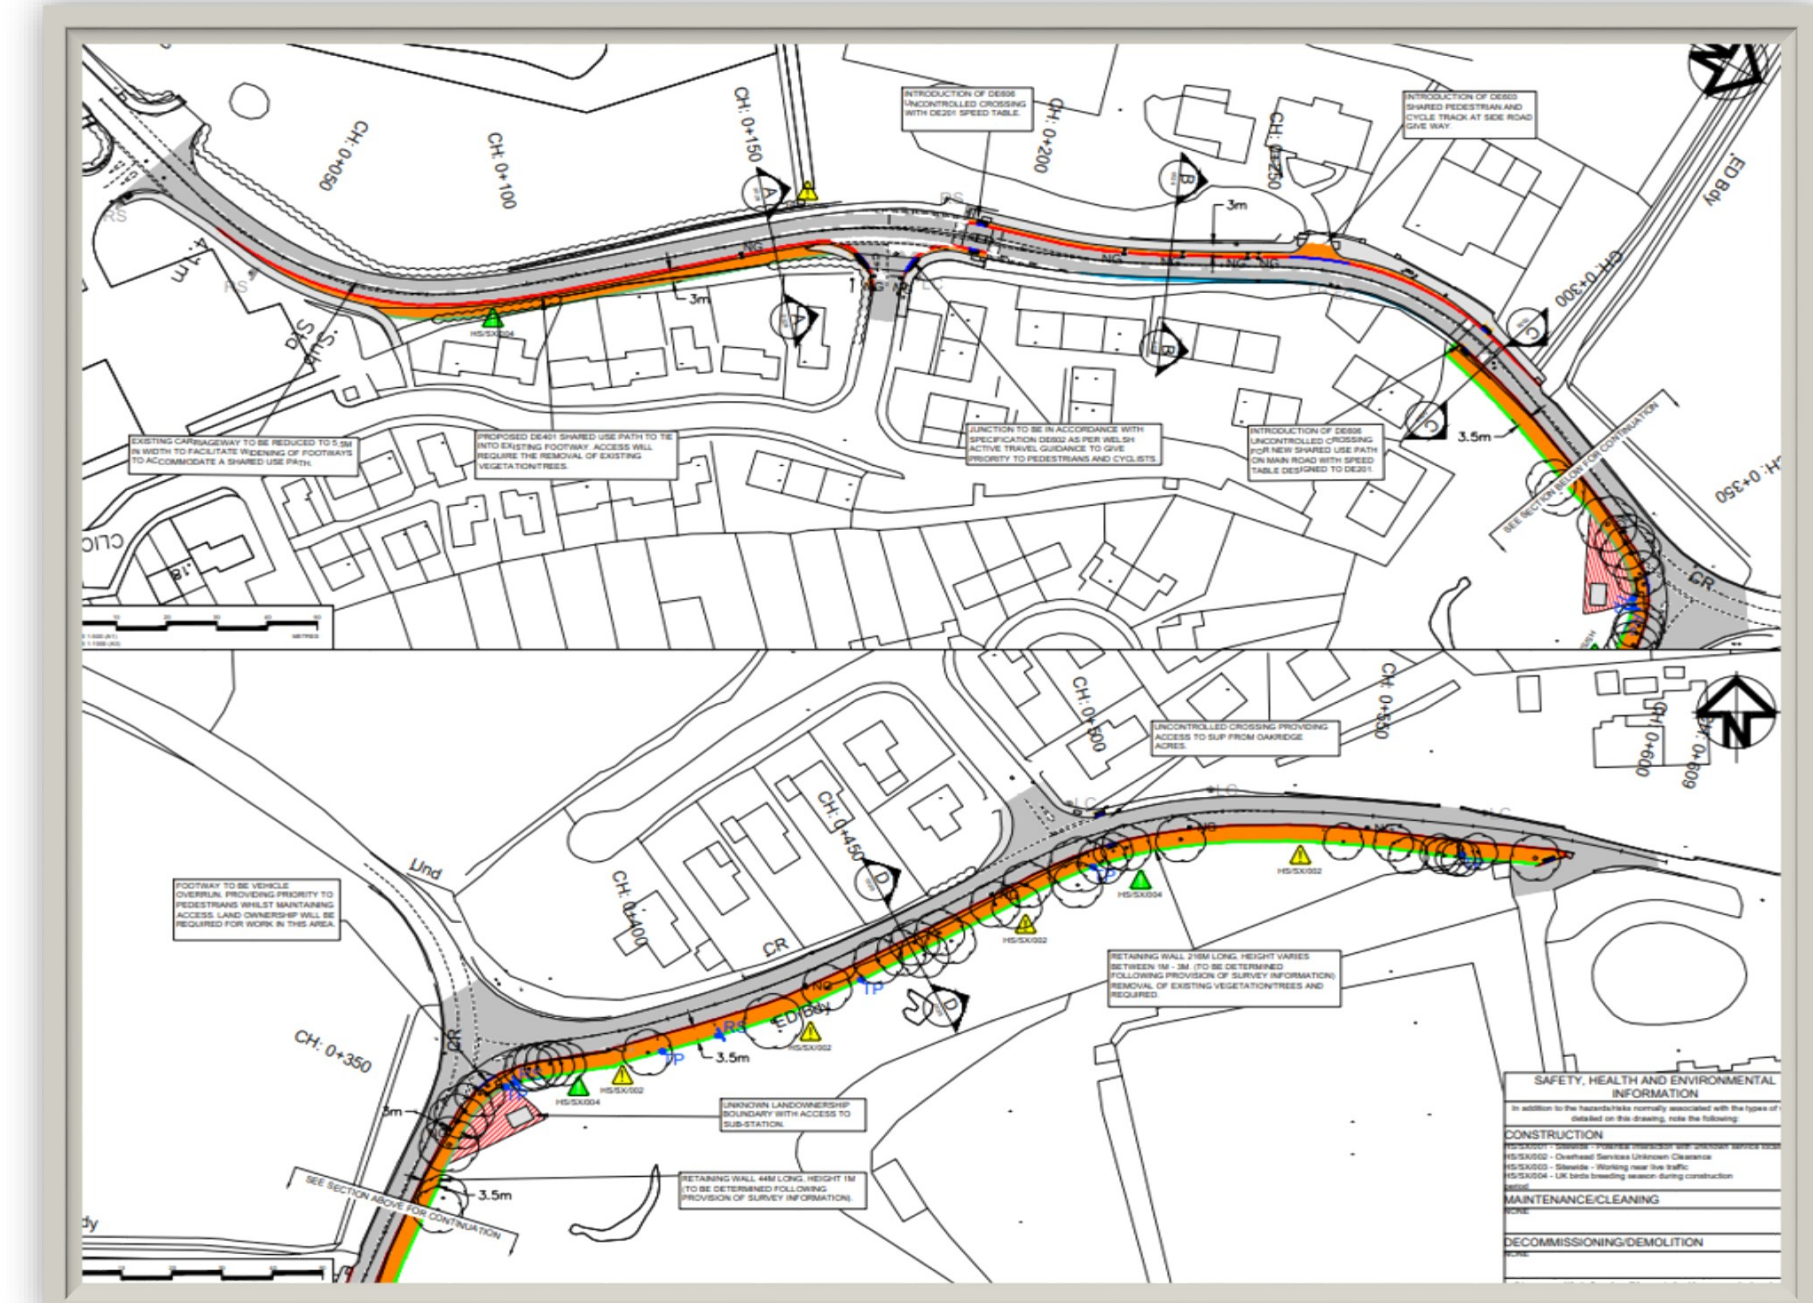
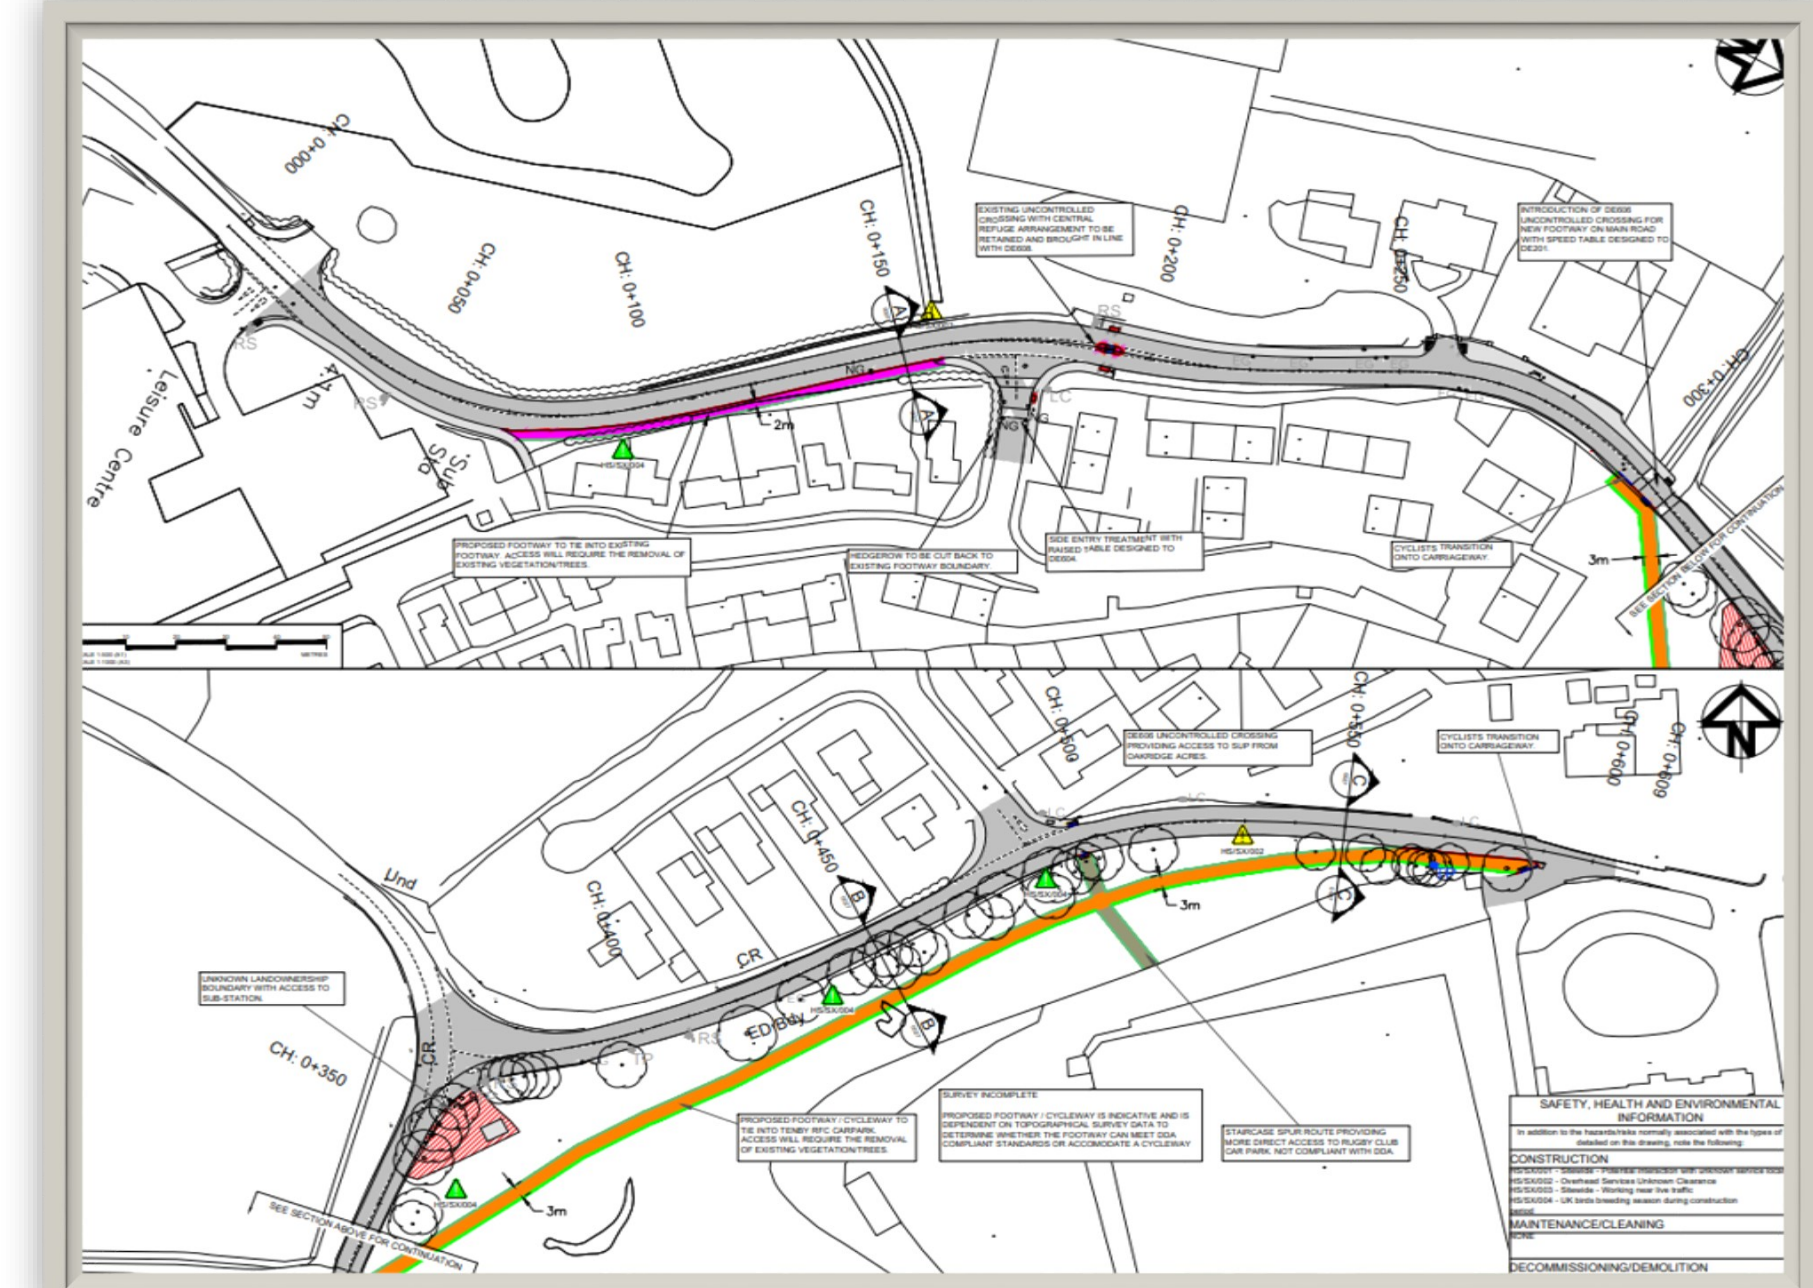


Gwelliannau Teithio Llesol Clicketts Lane/Heywood Lane

Lleoliad: Penalun/Dinbych-y-pysgod

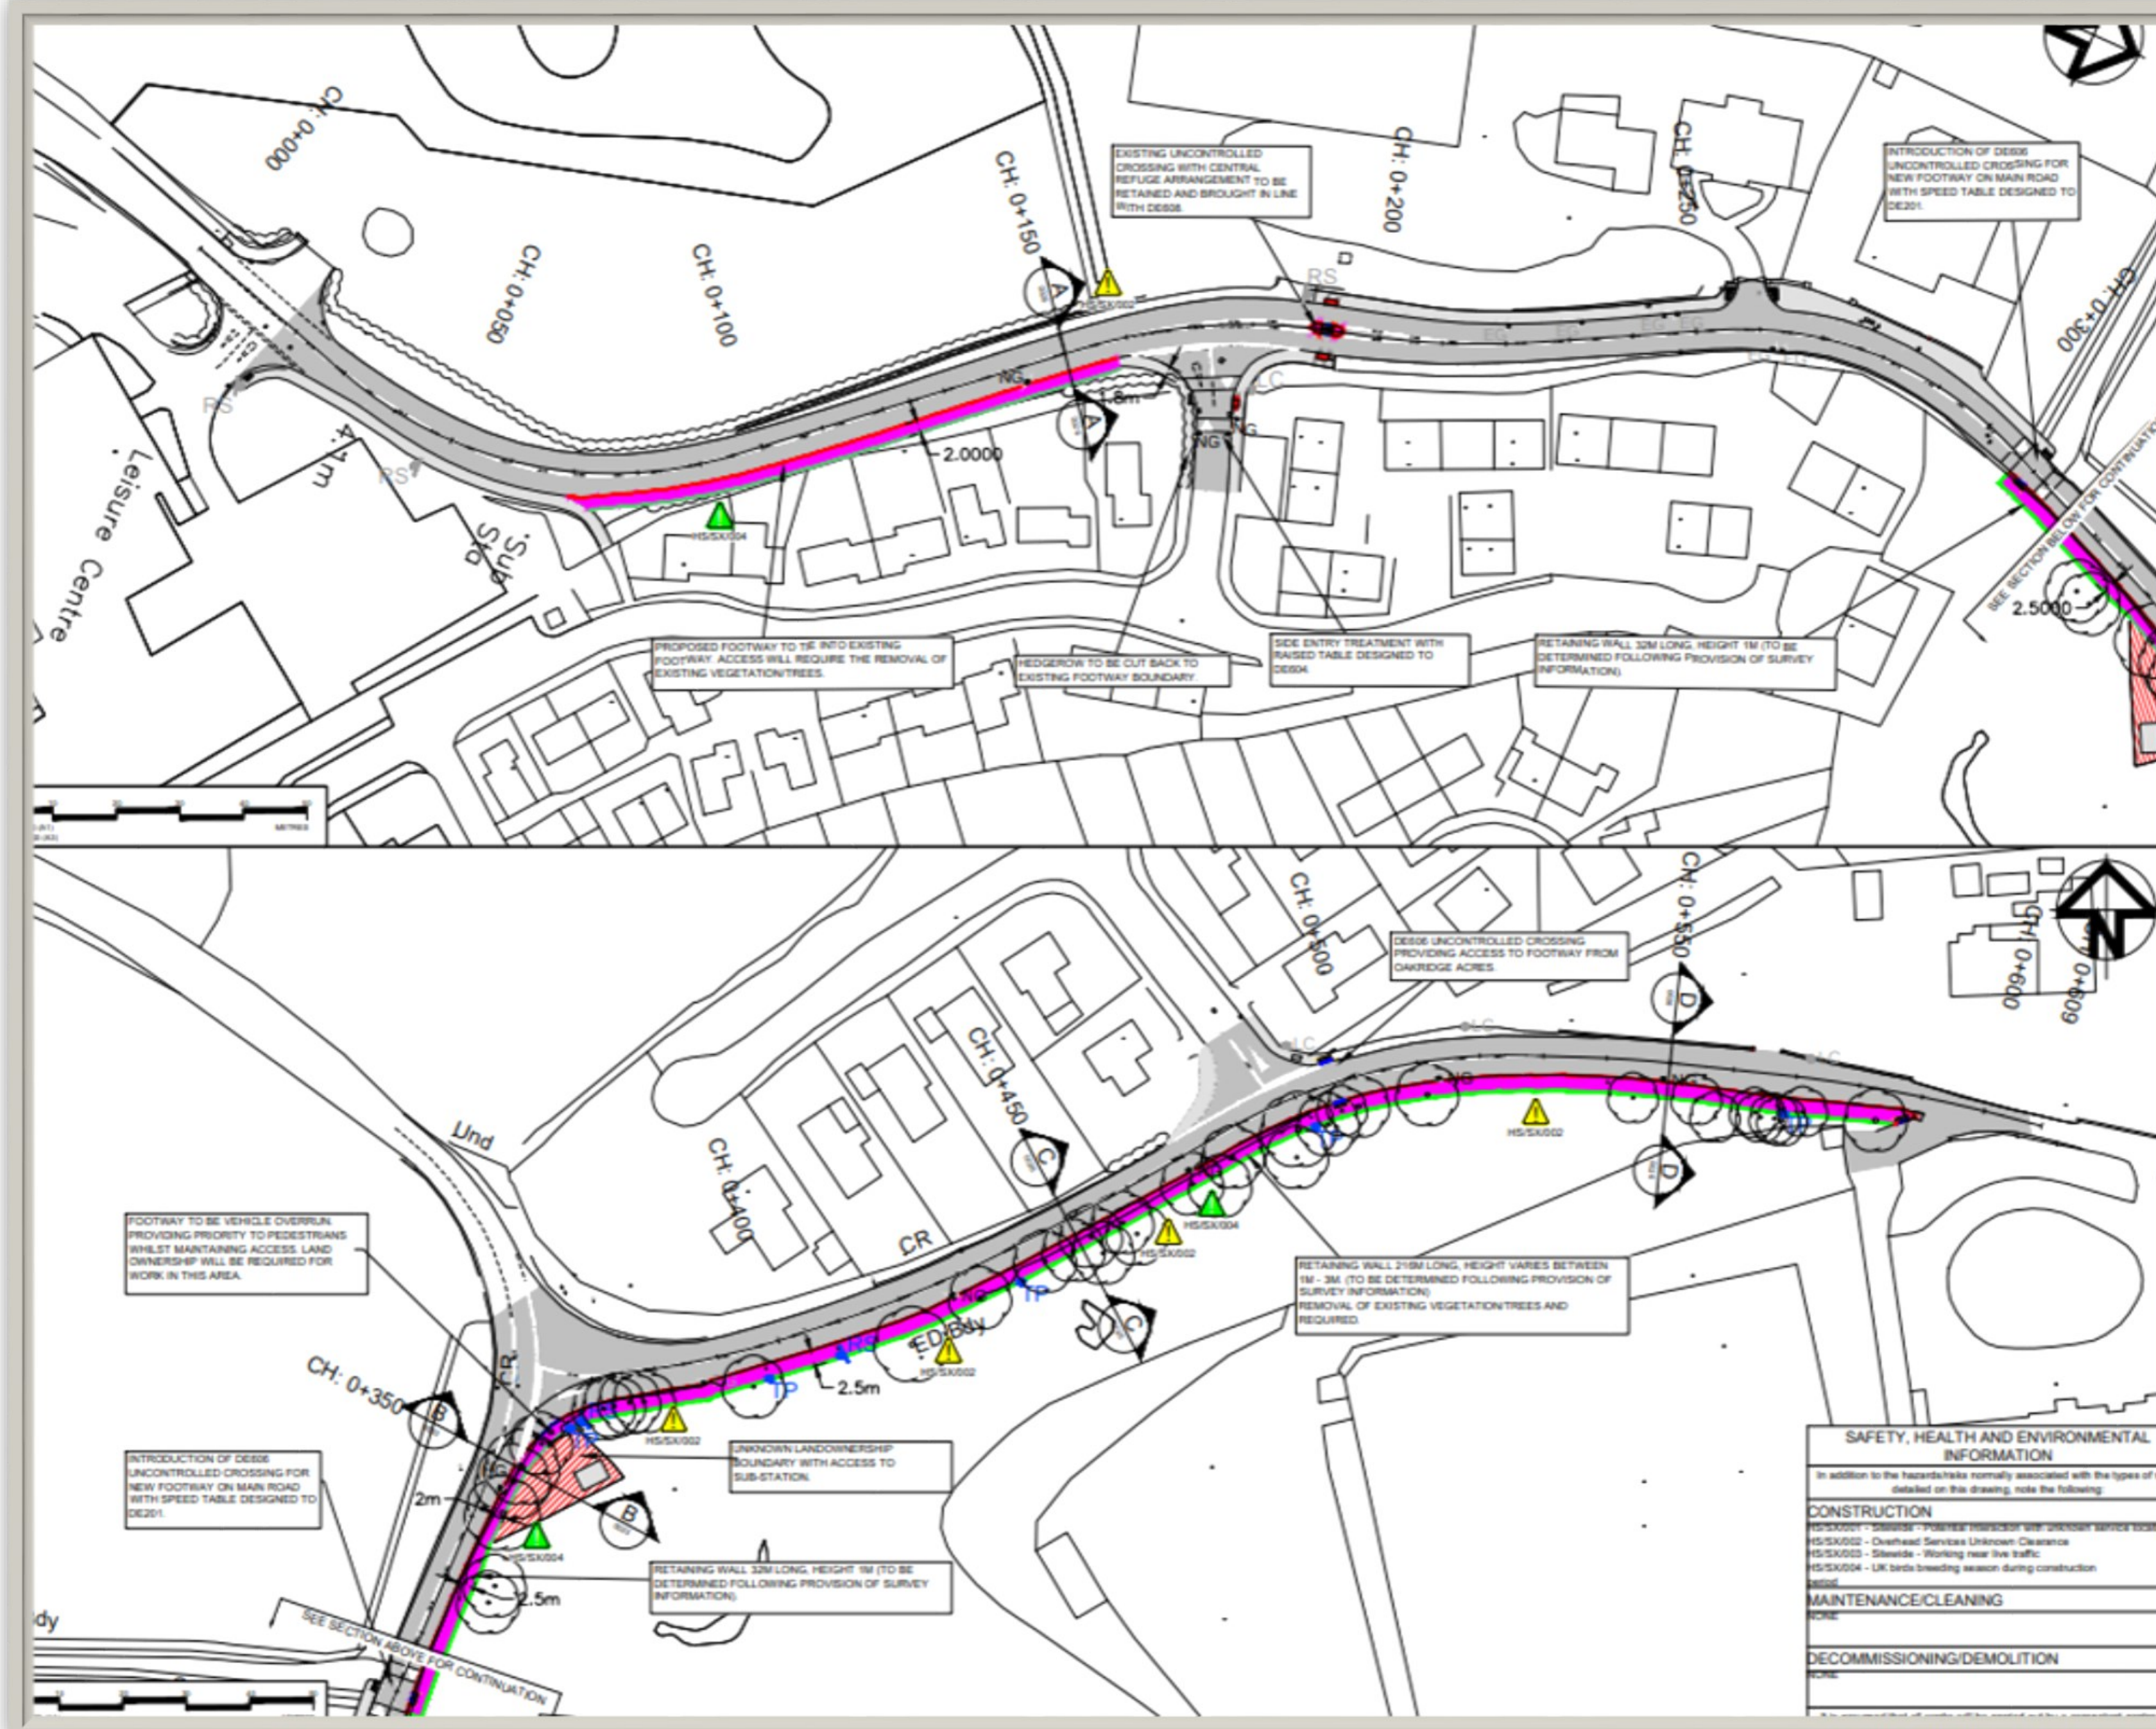

The Clicketts / Heywoods Lane

- Gwell cysylltedd rhwng Marsh Road a'r ysgolion cynradd, clybiau rygbi a phêl-droed a'r ganolfan hamdden
- Ymgysylltu cychwynnol â'r aelod lleol, cynghorydd tref ac aelodau'r cyhoedd yn gyffredinol mewn ffair haf. Cafwyd adborth cadarnhaol.
- Mae'r cynllun yn cynnwys llwybrau troed newydd, croesfannau heb eu rheoli, bwrdd wedi'i godi i dawelu traffig a byrddau arafu
- Pan fydd angen, bydd wal gynnal 216m yn cael ei hadeiladu yn dilyn ymchwiliadau tir pellach.



PCC Transport Strategy Team



Ariennir gan Lywodraeth Cymru
Funded by Welsh Government