

Gwelliannau Llandudoch: Cam 1 — Canol y pentref a llwybr pren

Lleoliad: Llandudoch



Cam 1: Llwybr pren



- Mae cam 1 yn ceisio edrych ar ddyluniad manwl sy'n arwain at adeiladu'r llwybr a ffeirir (llwybr coch)
- Gan ddilyn ar hyd y seilwaith presennol yn yr ardal a'i uwchraddio i gynnig cysylltiad diogel a hawdd ei ddefnyddio ar gyfer llwybr cyd-ddefnyddio ar hyd Feidr Fach.
- Byddai angen adran o lwybr pren cantilifer ar gyfer y llwybr hwn ger yr aber llanw
- Blaenoriaeth: 1

Cam 1: Llwybr canol y pentref

- Mae cam 1 yn ceisio edrych ar ddyluniad manwl sy'n arwain at adeiladu'r prif lwybr trwy ganol y pentref (llwybr porffor)
- Gwell cysylltedd trwy gyfres o welliannau i gerddwyr, lledu troedffyrdd, gwell cysylltedd â Feidr Fach
- Llif blaenoriaeth arfaethedig ar gyfer traffig cerbydau ar y Stryd Fawr / Feidr Fawr (gweler y cynllun isod)
- Blaenoriaeth: 2

Trefniant cyffordd posibl i roi bwrdd croesi uchel, culhau arwyneb a blaenoriaethu llif traffig (tua'r de).

Yn galluogi cerddwyr i symud yn ddiogel drwy'r adran hon (troedffordd 0.8 metr o led).

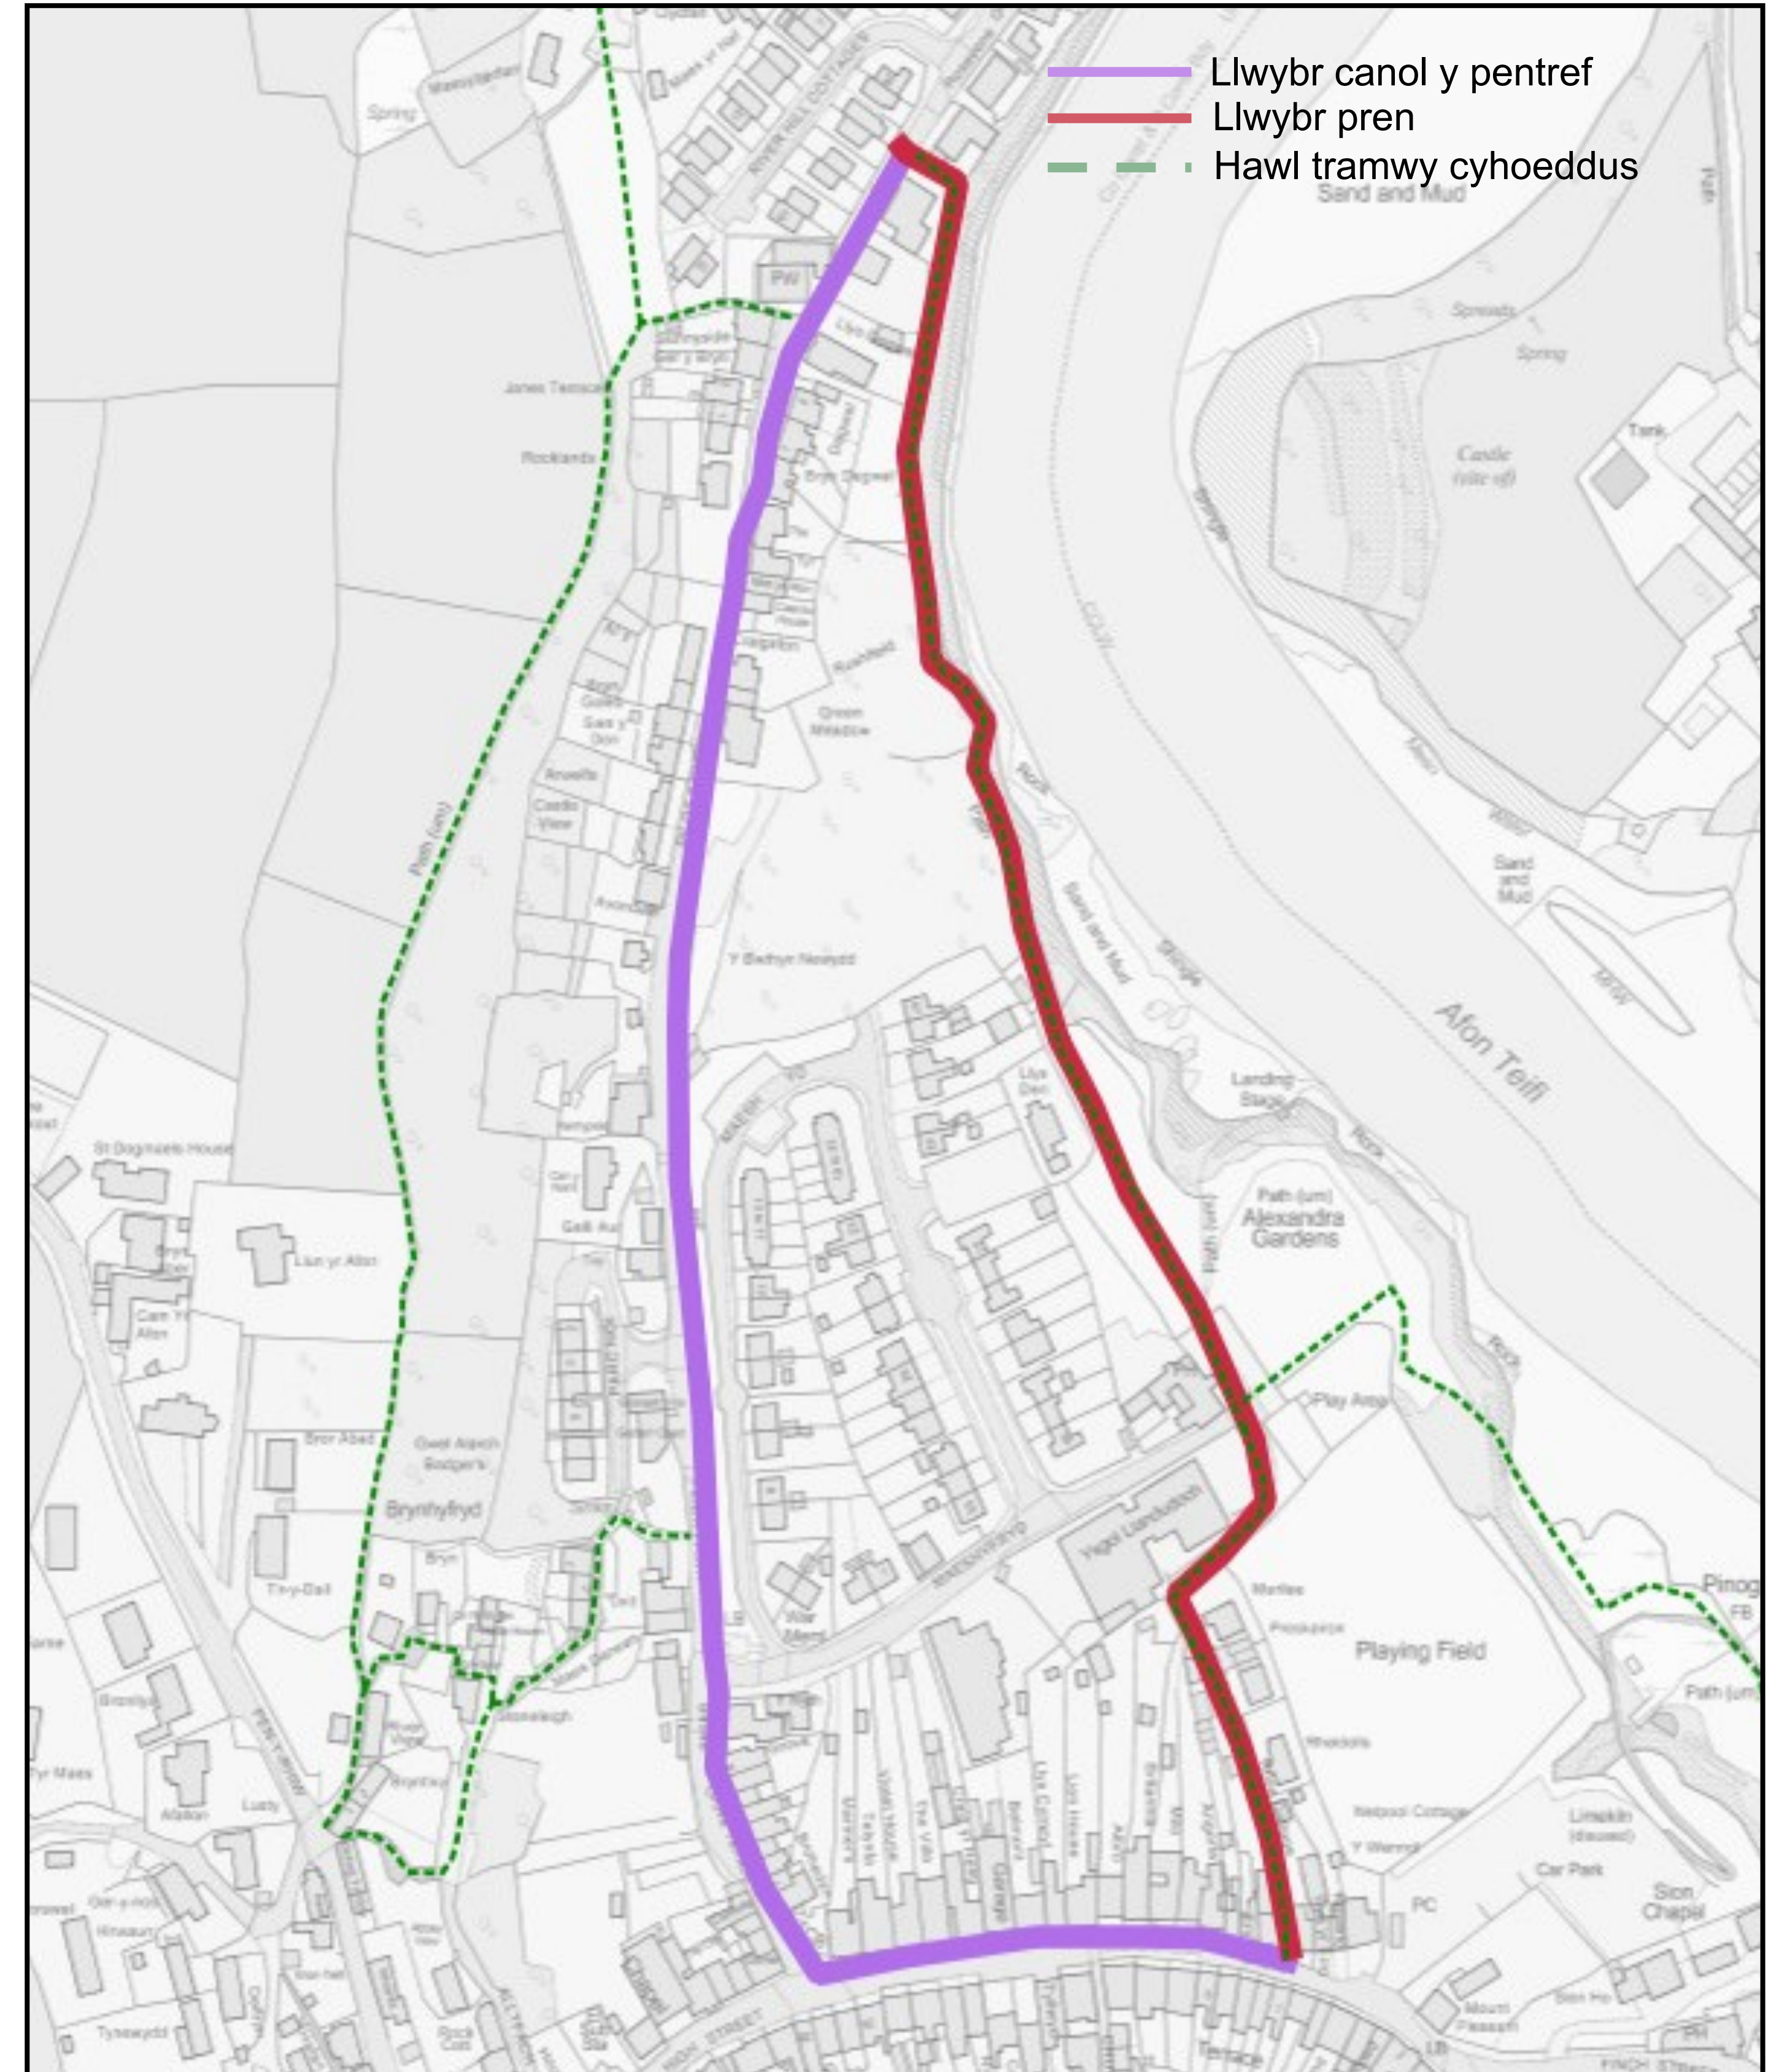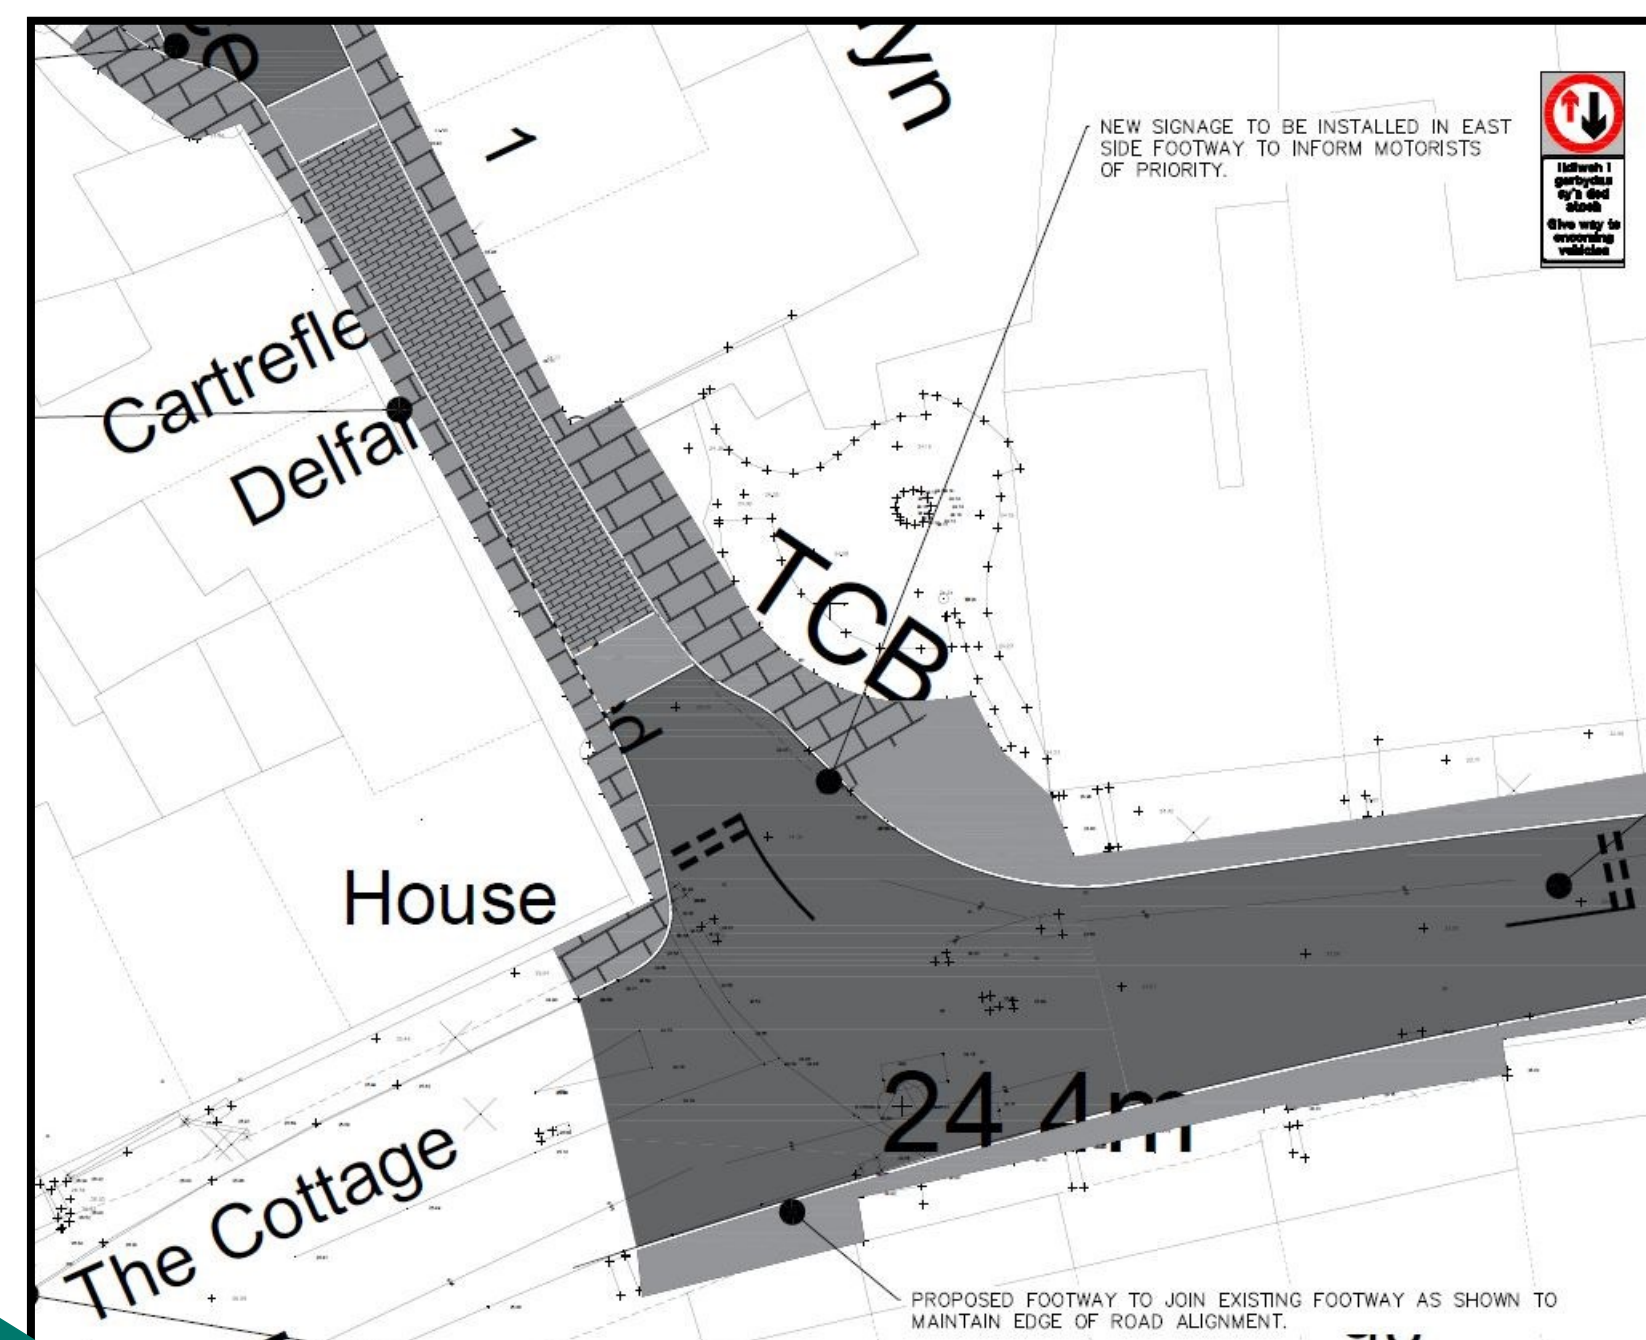

Cludiant CSP
Tîm Strategaeth



Ariennir gan
Lywodraeth Cymru
Funded by
Welsh Government