
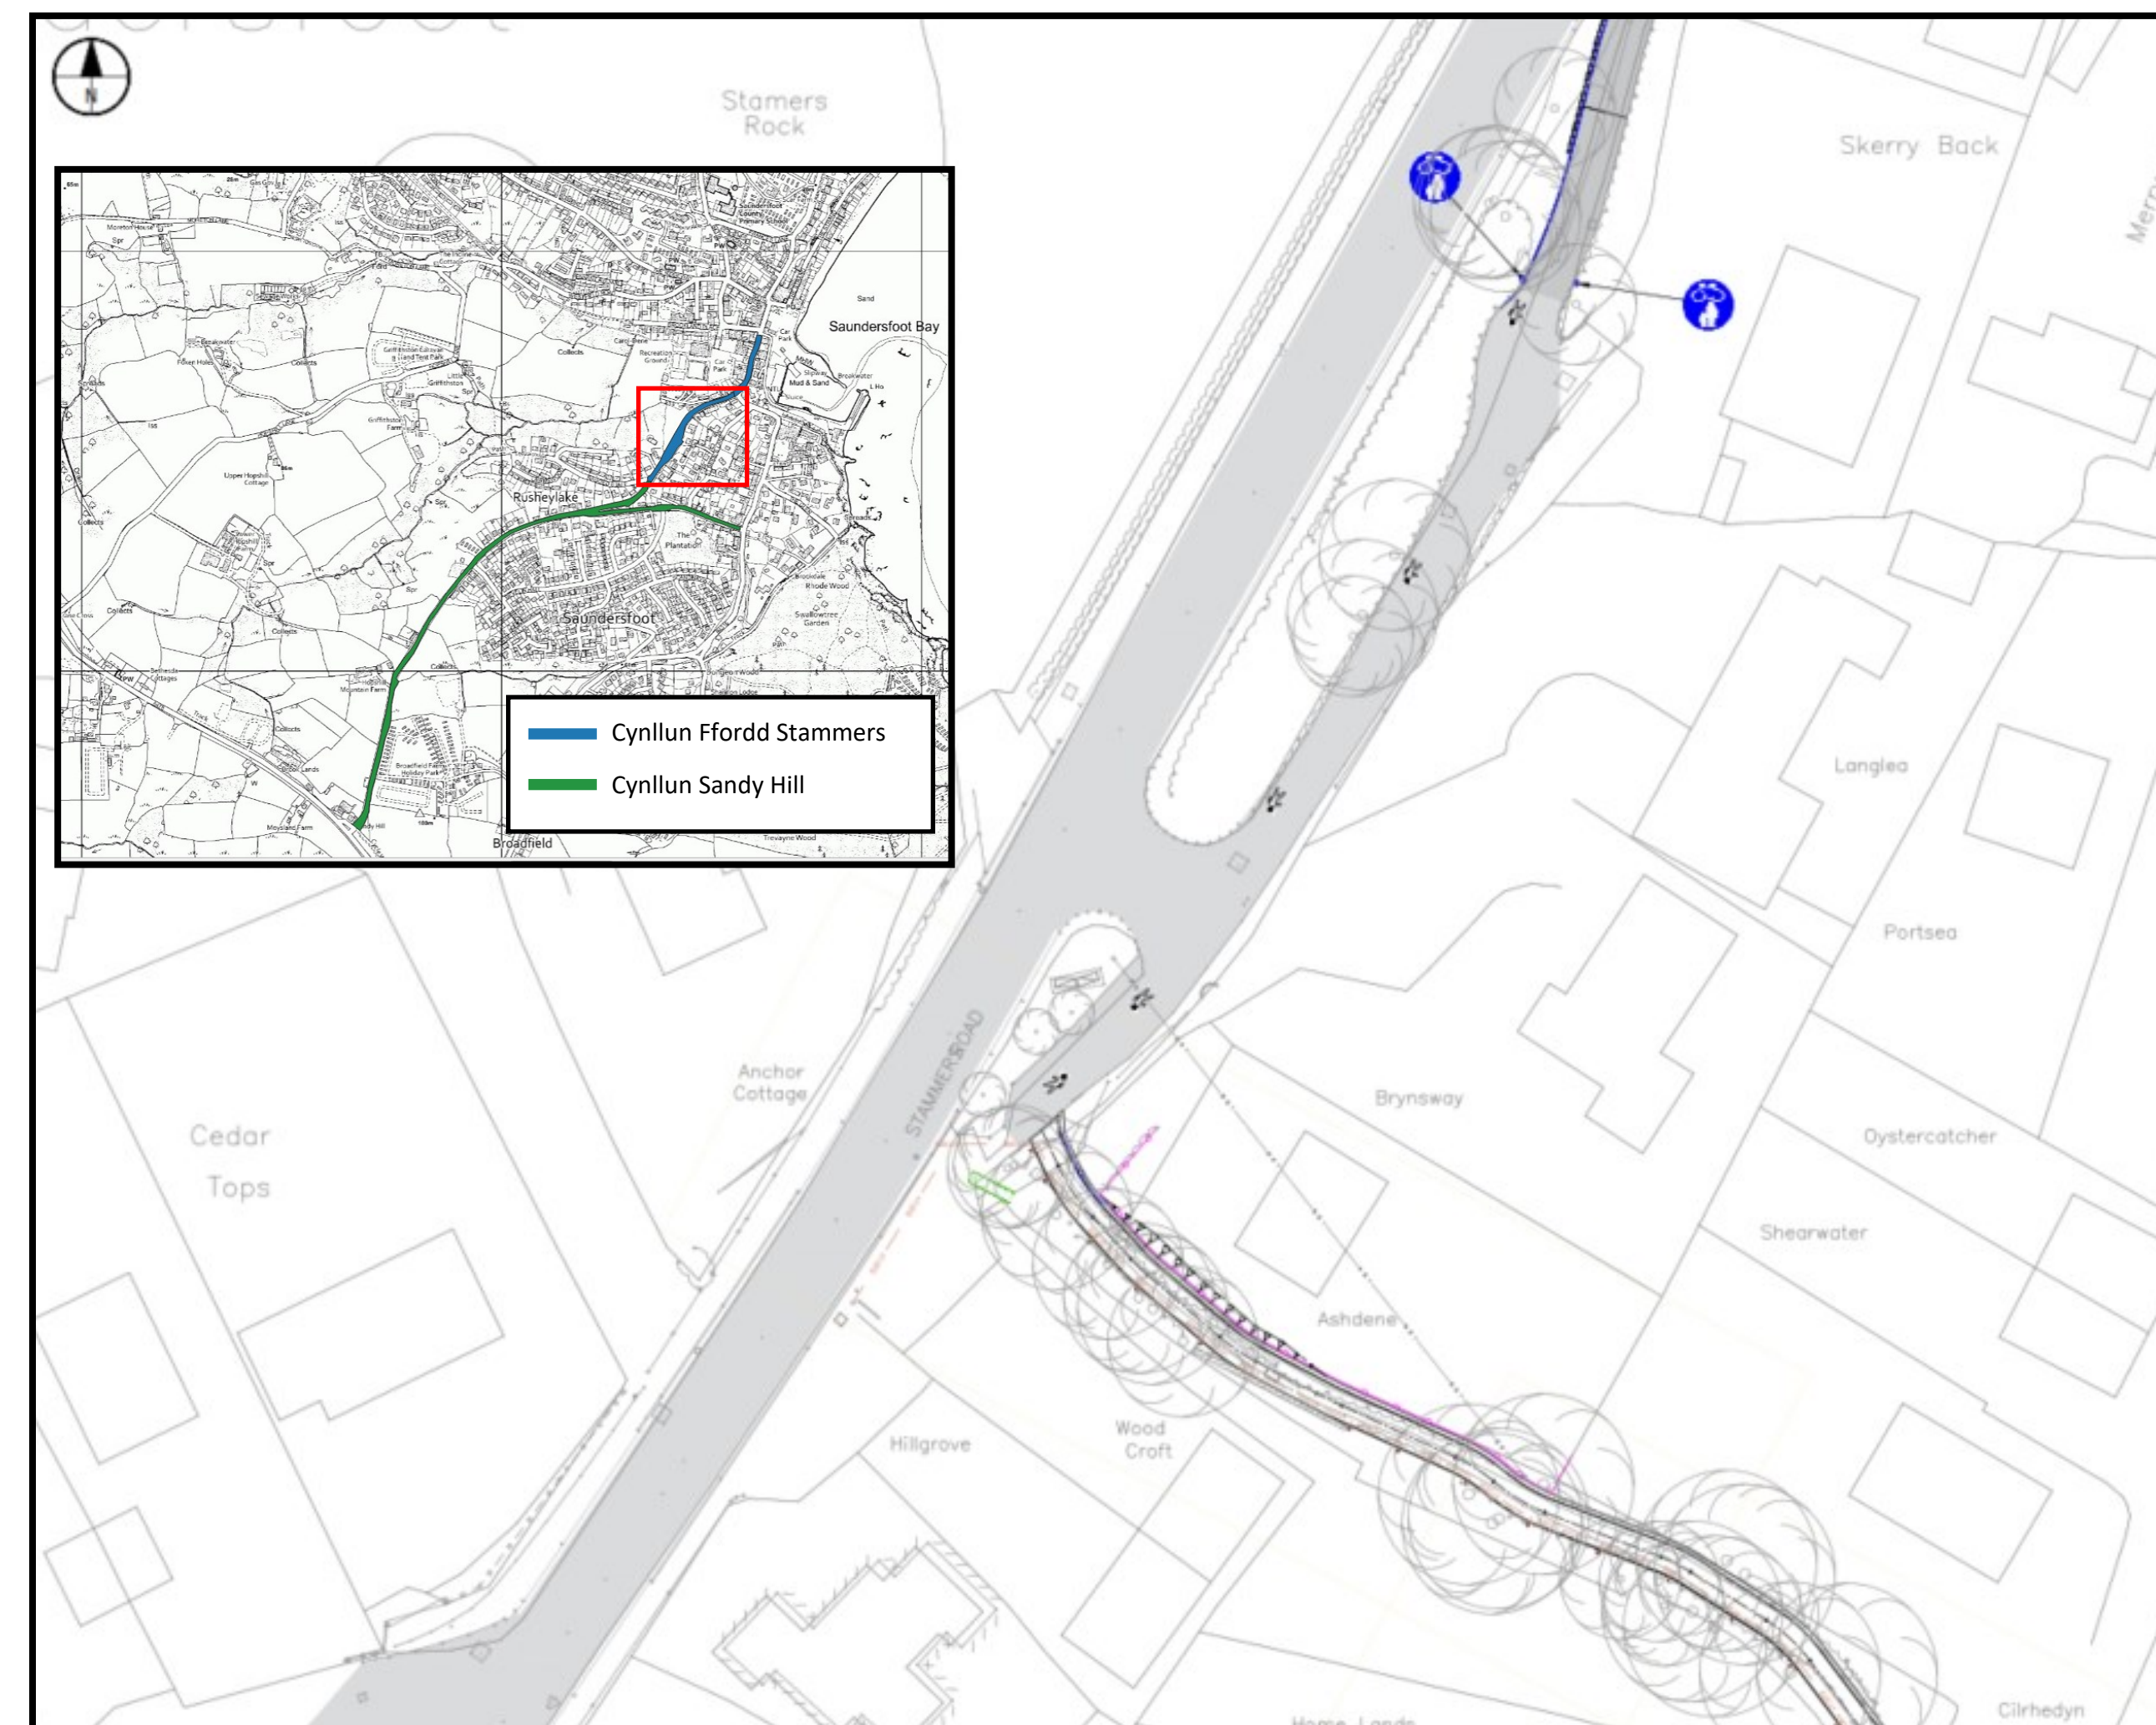


# Cynllun Teithio Llesol Stammers Road — Hen Stammers

LLEOLIAD: SAUNDERSFOOT

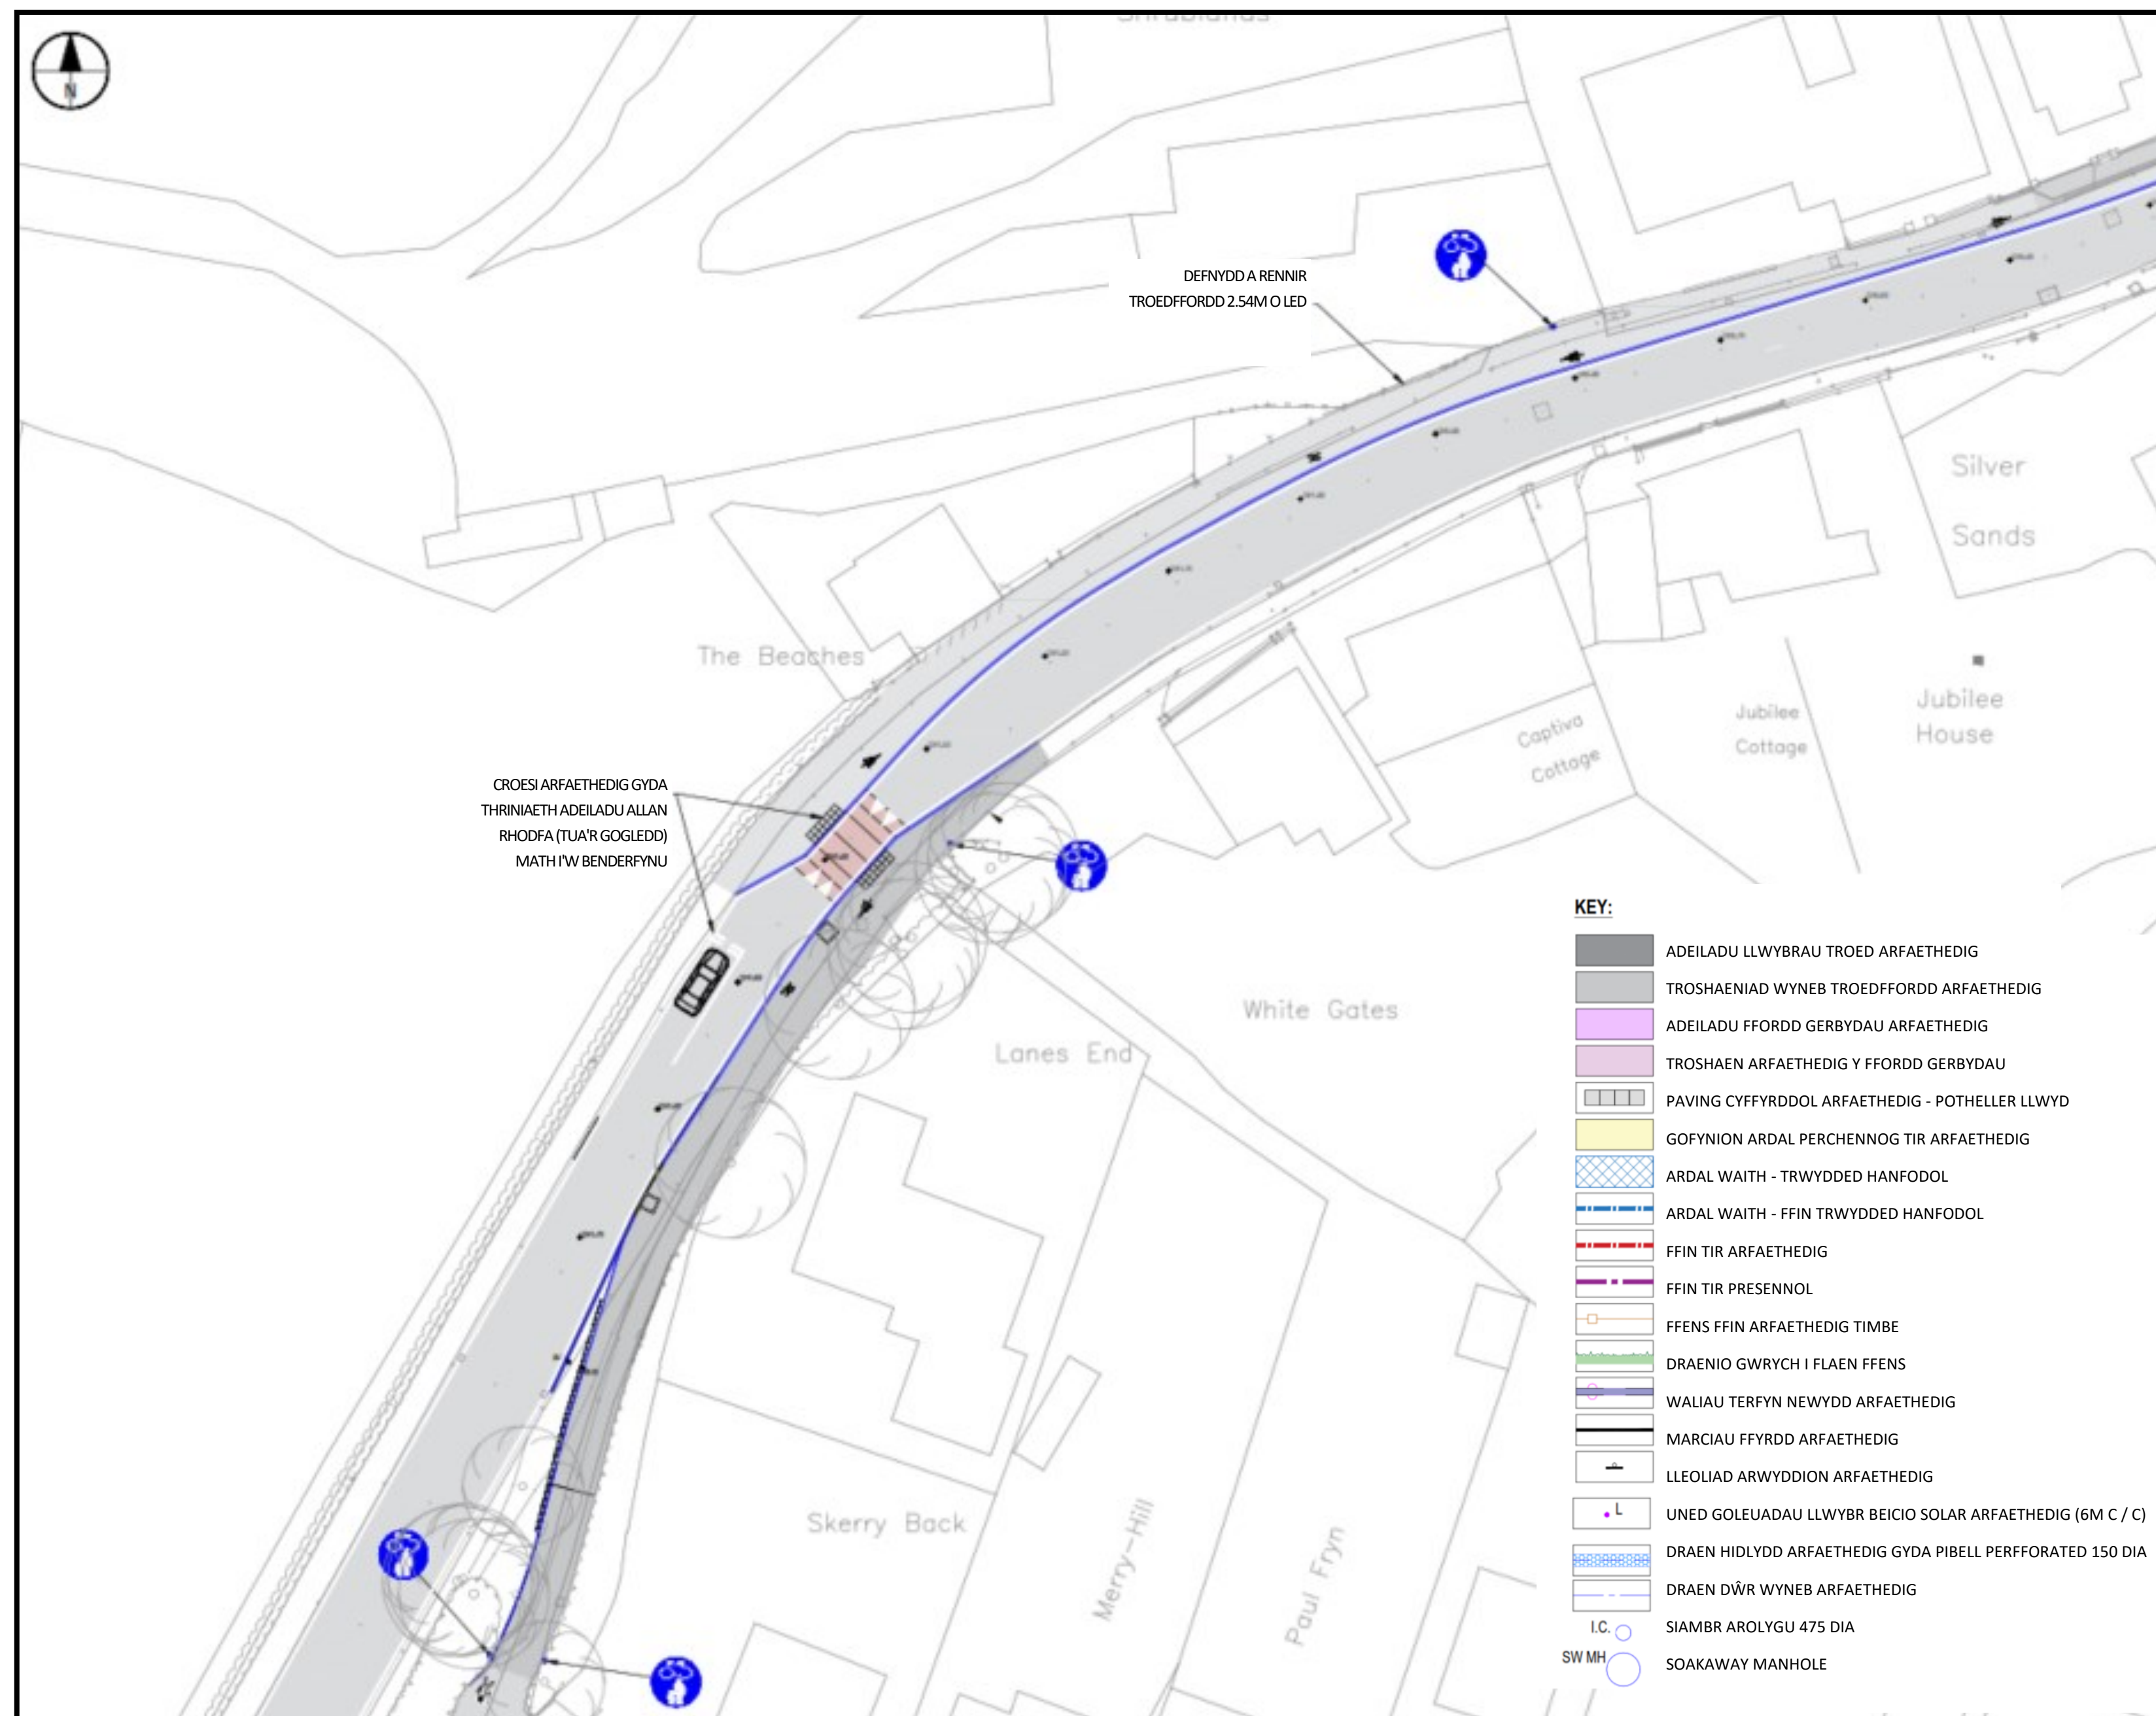

Mae'r cynnig yn cynnwys y gwaith canlynol:

- Croesfan arfaethedig gyda thriniaeth adeiladu allan
- Give-way, tua'r gogledd, (math i'w benderfynu)
- Llwybr beicio (2.64m o led) sy'n cysylltu â Sandy Hill Road
- Gwell llwybr defnydd a rennir ar Lôn Sain Ffraid (llwybr troed) a ffordd gerbydau
- Lledu ffordd gerbydau leol yng nghyffordd Old Stammers / B4316
- Gwell troedffordd a ffordd gerbydau'n wynebu ar hyd y llwybr
- Yn cynyddu cysylltedd rhwng craidd y pentref a Ffordd Sandy Hill / A478, fel rhan o lwybr strategol ehangach.

## HEN GYNLLUN Ffordd STAMMERS

Darparu llwybr llwybr defnydd a rennir parhaus ar gyfer cerddwyr a beicwyr rhwng Harbwr Saundersfoot a Ffordd Stammers

Ffurio Cam 2 y cynllun ehangach cyffredinol, gan gysylltu'r Harbwr â Gorsaf Saundersfoot.

